


ZAKRES REALIZACJI NAW. CHODNIKA W UL. TOPOLOWEJ W PRZEMYSŁO

SKALA RYS 1:500

Legenda:

- - nawierzchnie chodnika
- - nawierzchnie wjazdów
- - ścieki przykrowiejskie

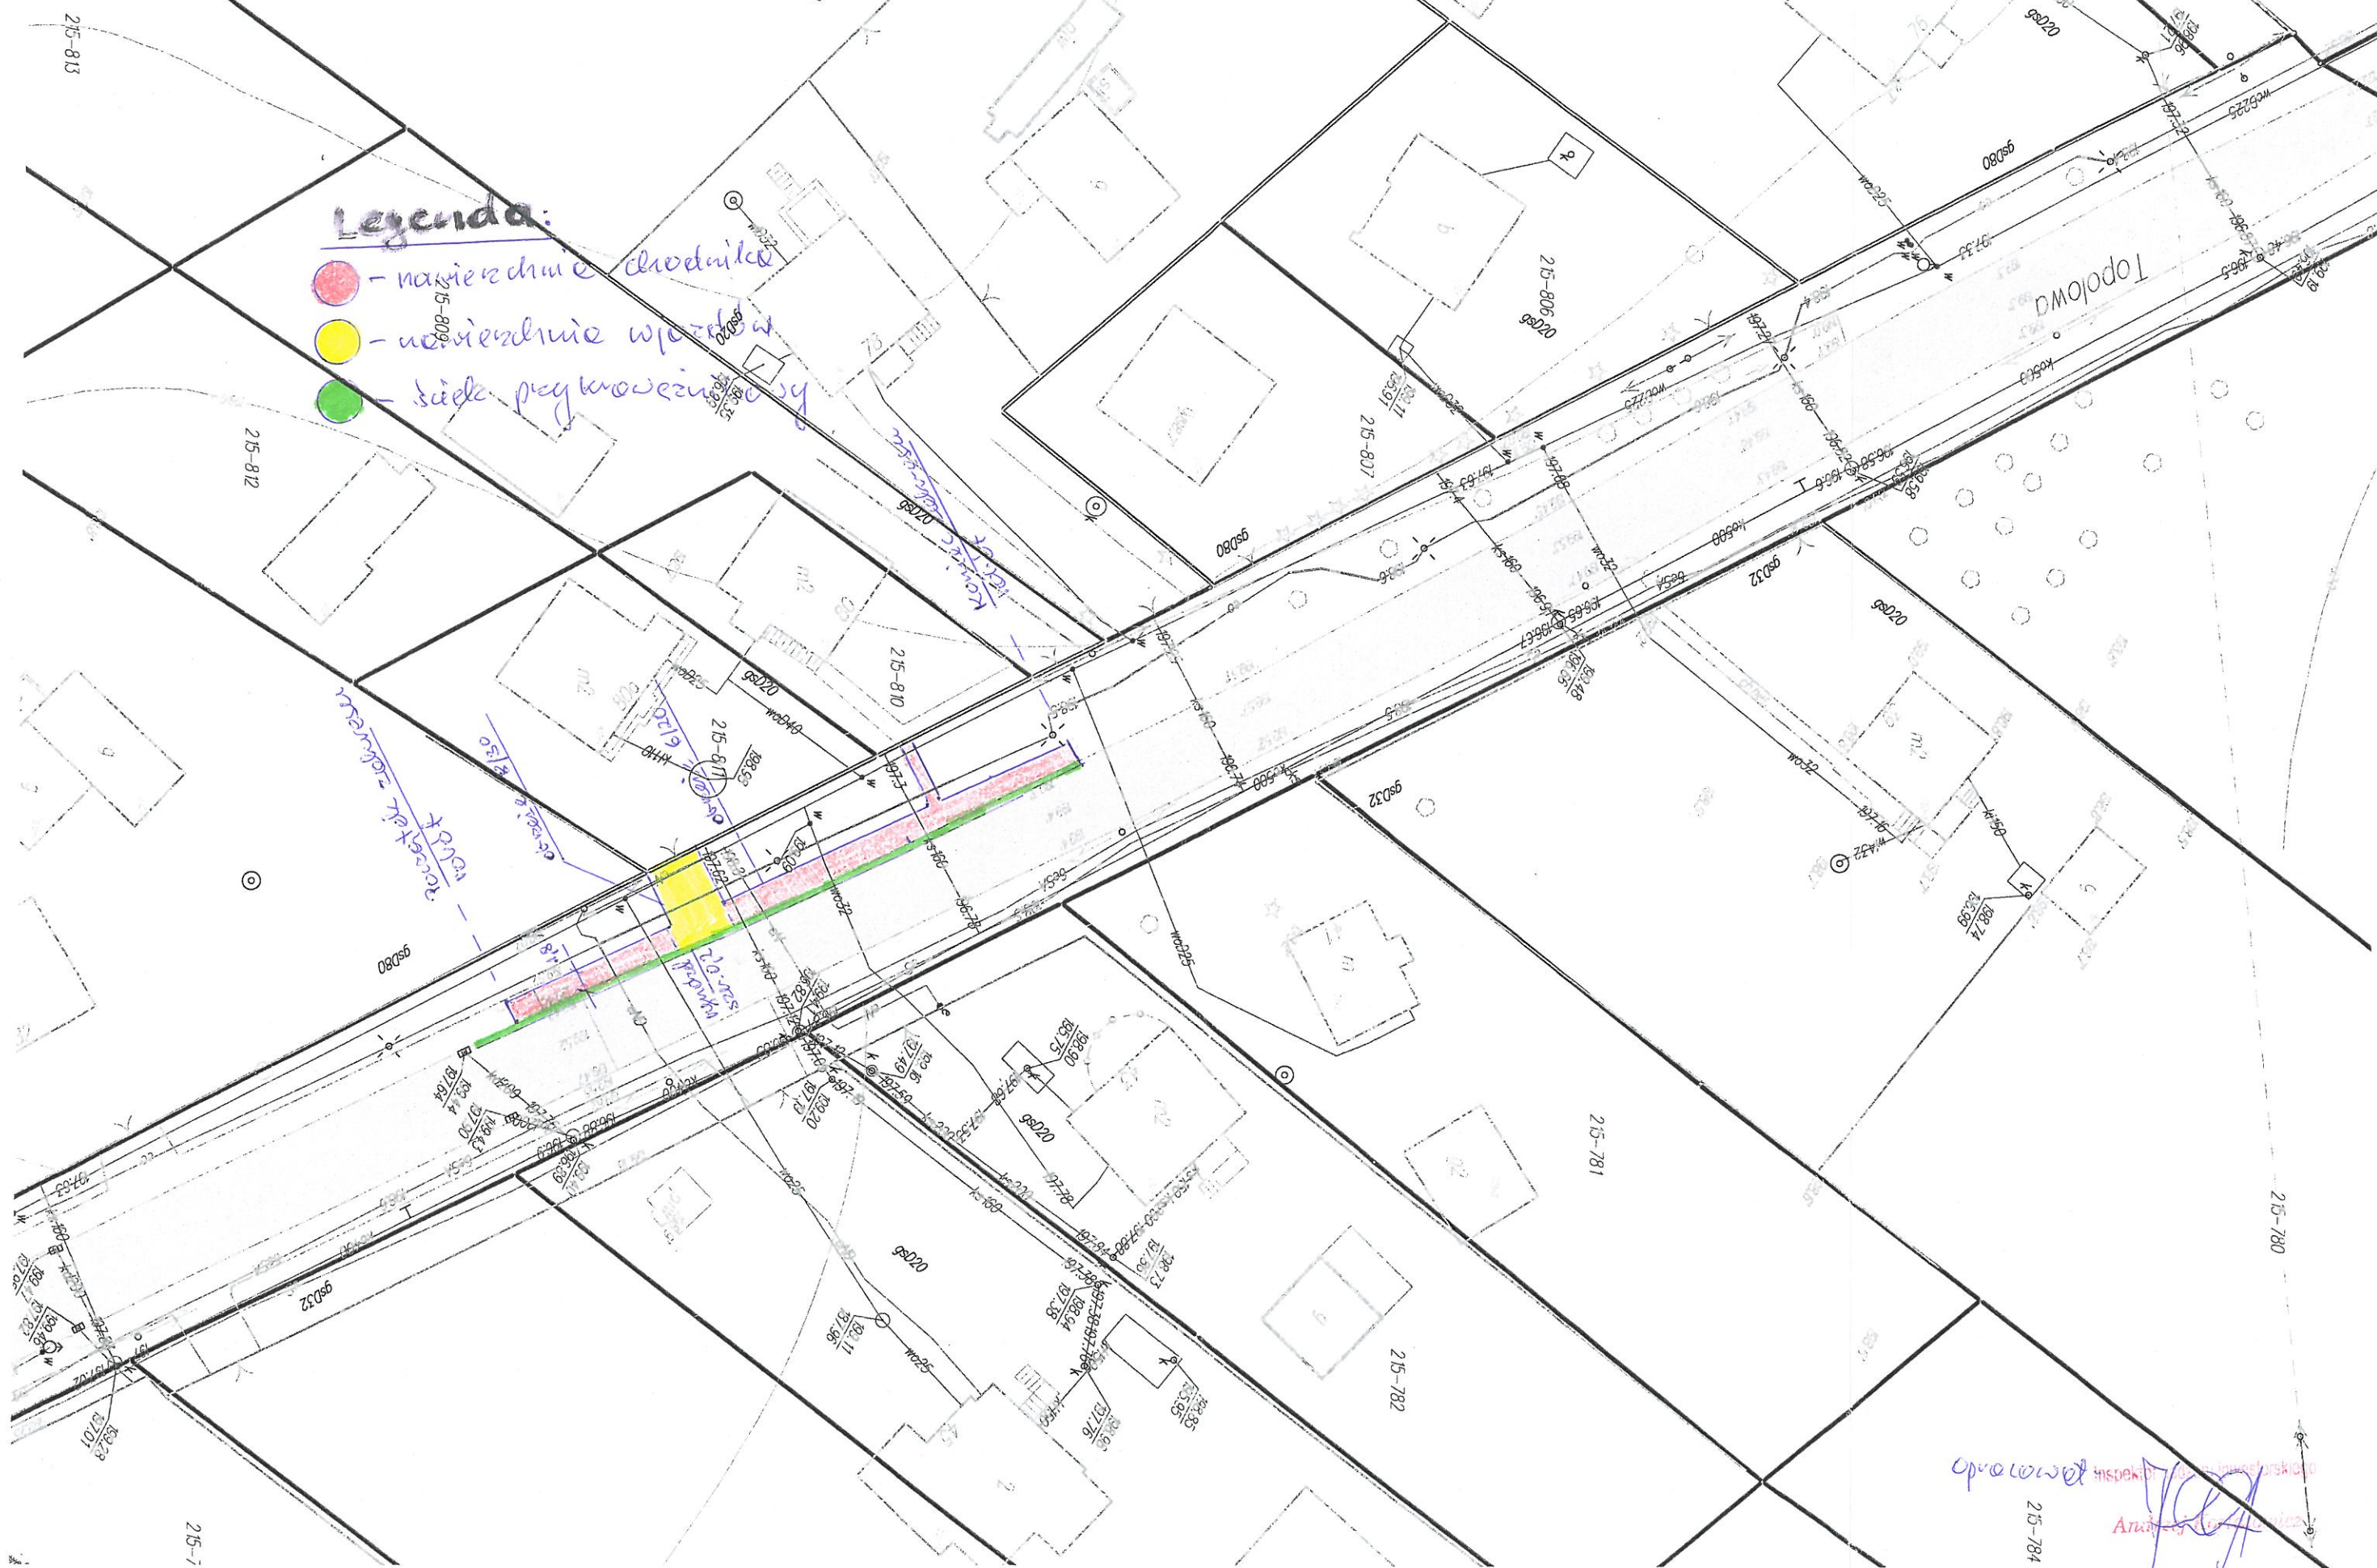

opracował inspektor

215-784

Analiza